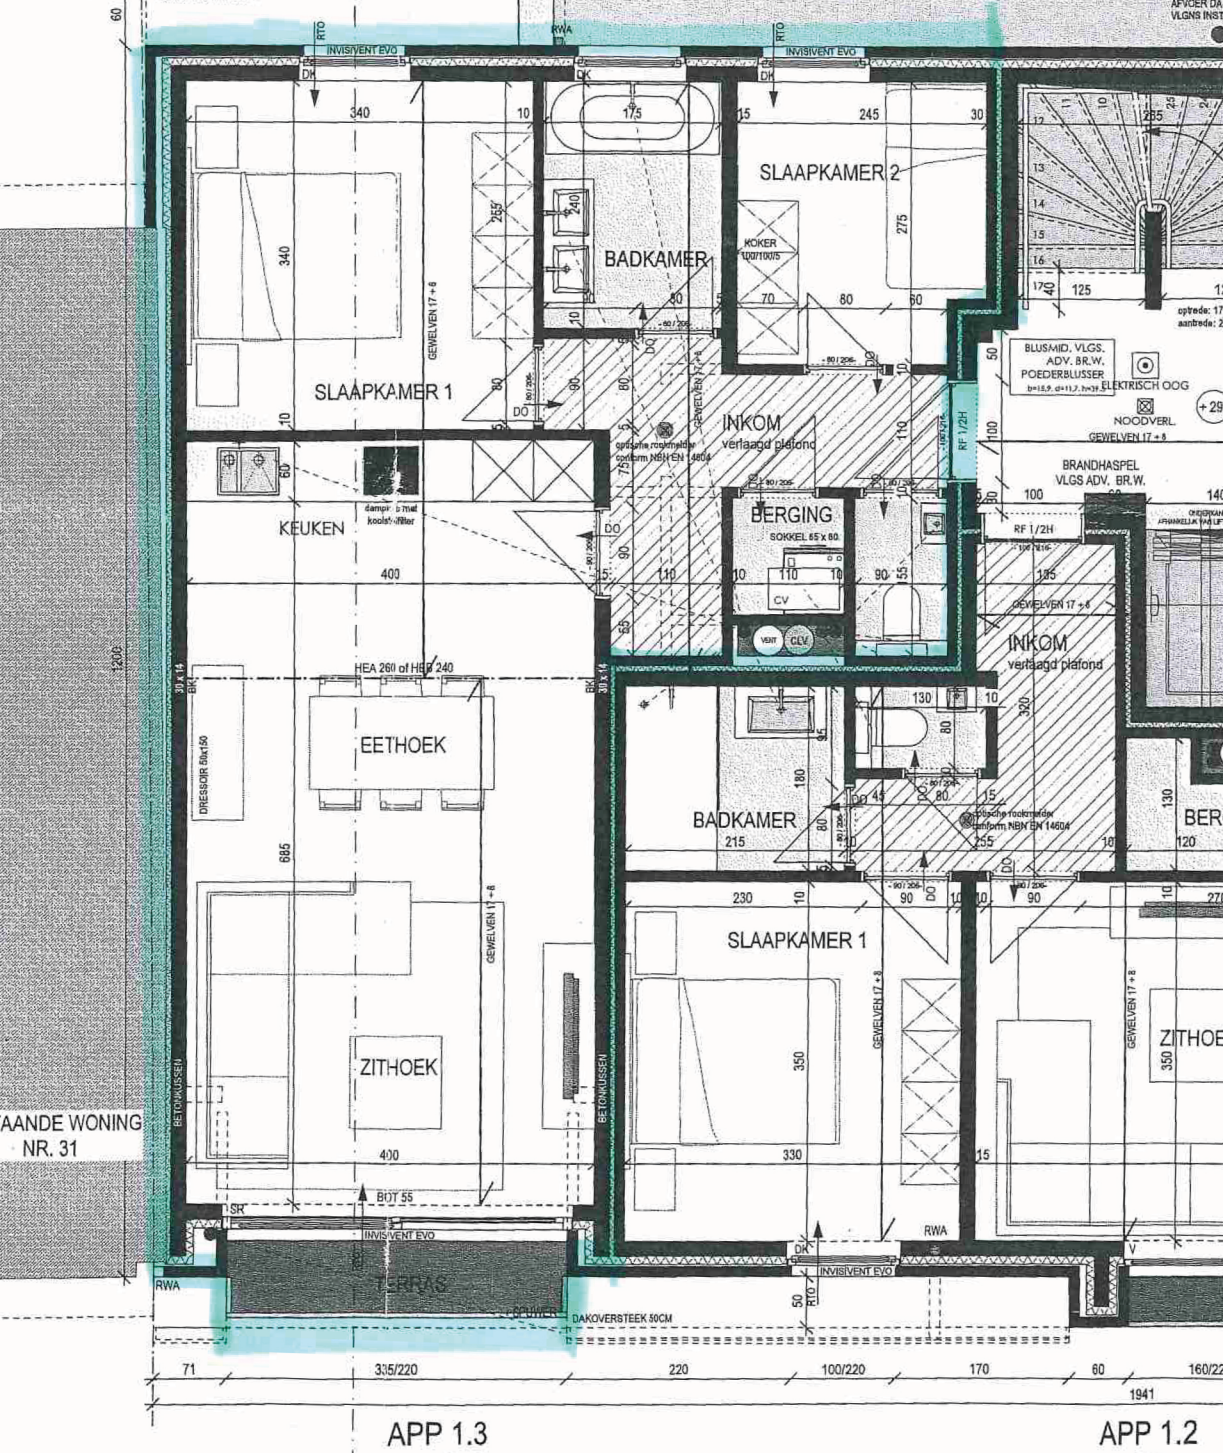
SLAAPKAMER 1
KEUKEN
EETHOEK
ZITHOEK
TERRAS
BADKAMER
SLAAPKAMER 2
INKOM
verlaagd plafond
BERGING
SOKKEL 65 x 80
BADKAMER
SLAAPKAMER 1
INKOM
verlaagd plafond
BRANDHASPEL
VLGS ADV. BR.W.
BLUSMID. VLGS. ADV. BR.W. POEDERBLUSSER
ELEKTRISCH OOG
NOODVERL.
INVISIVENT EVO
GEWELVEN 17 + 8
RF 1/2H
DAKOVERSTEEK 50CM
APP 1.3
APP 1.2
AANDE WONING
NR. 31