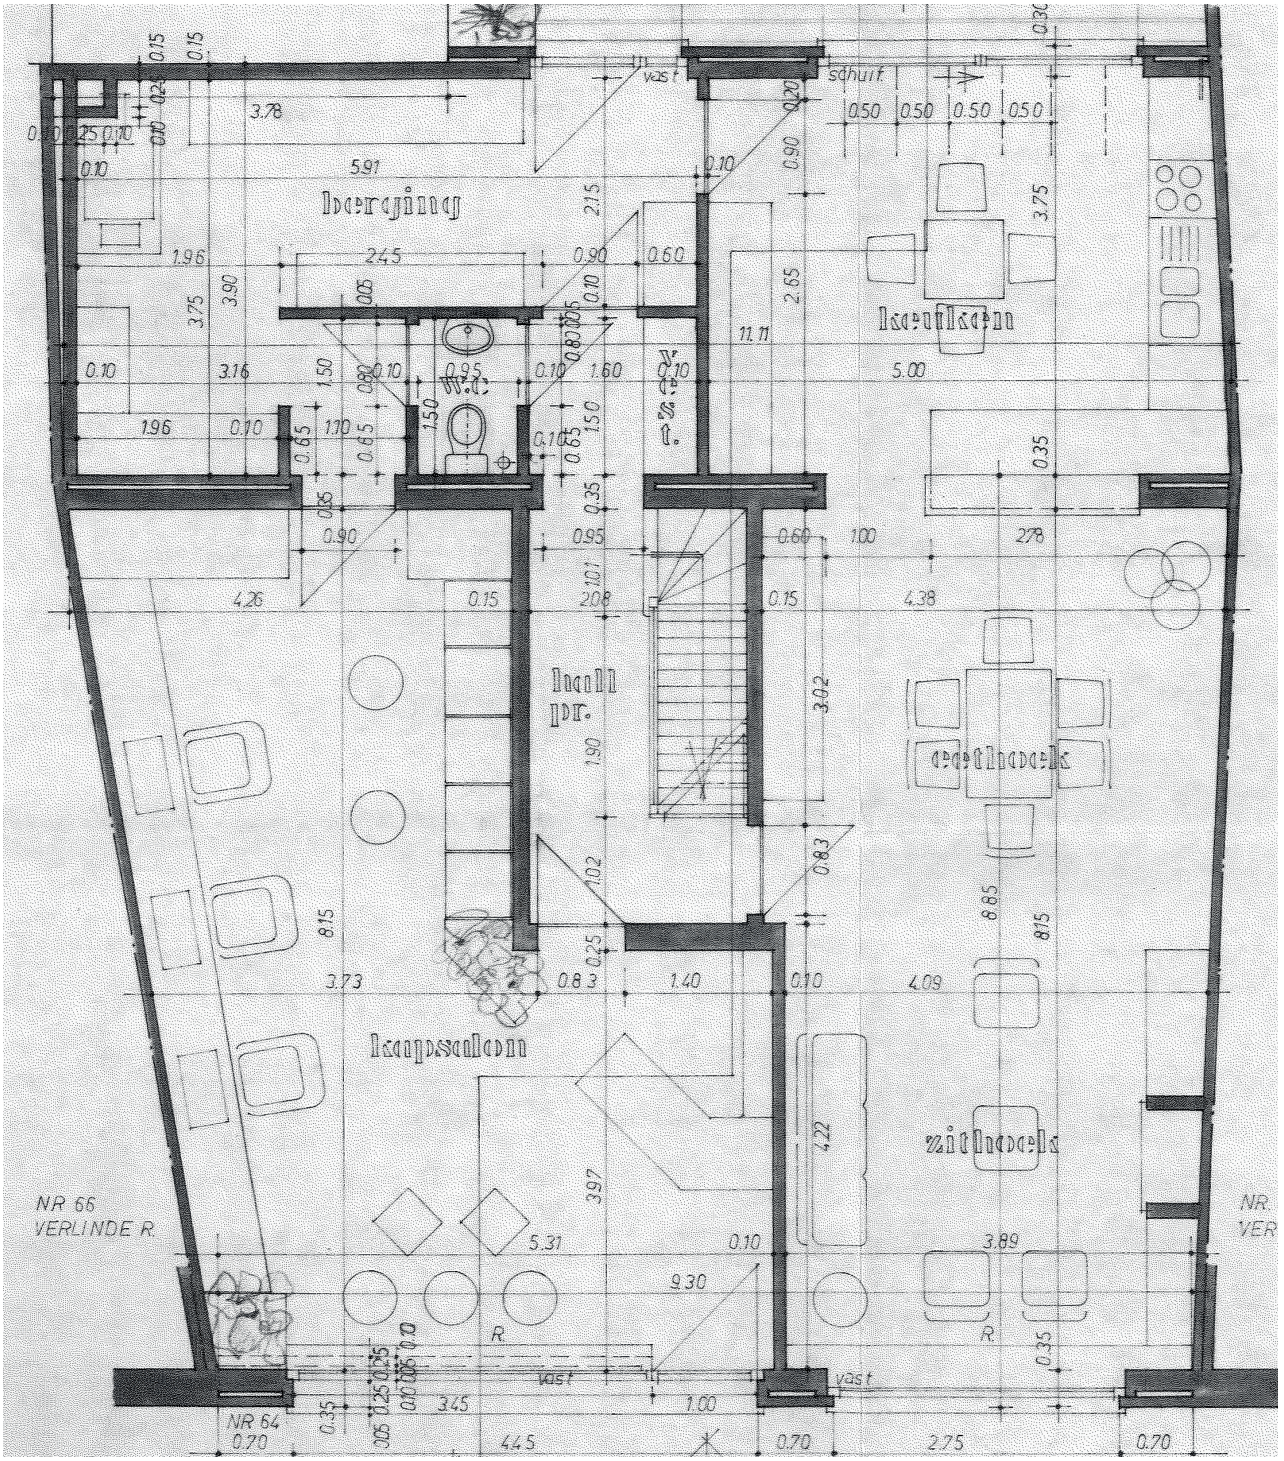

vast
schuif
bergingen
keukens
W.C.
zeeg.
hall pr.
eetkoek
kapsalon
zitkoek
NR 66
VERLINDE R.
NR.
VER
NR 64
R.
vast

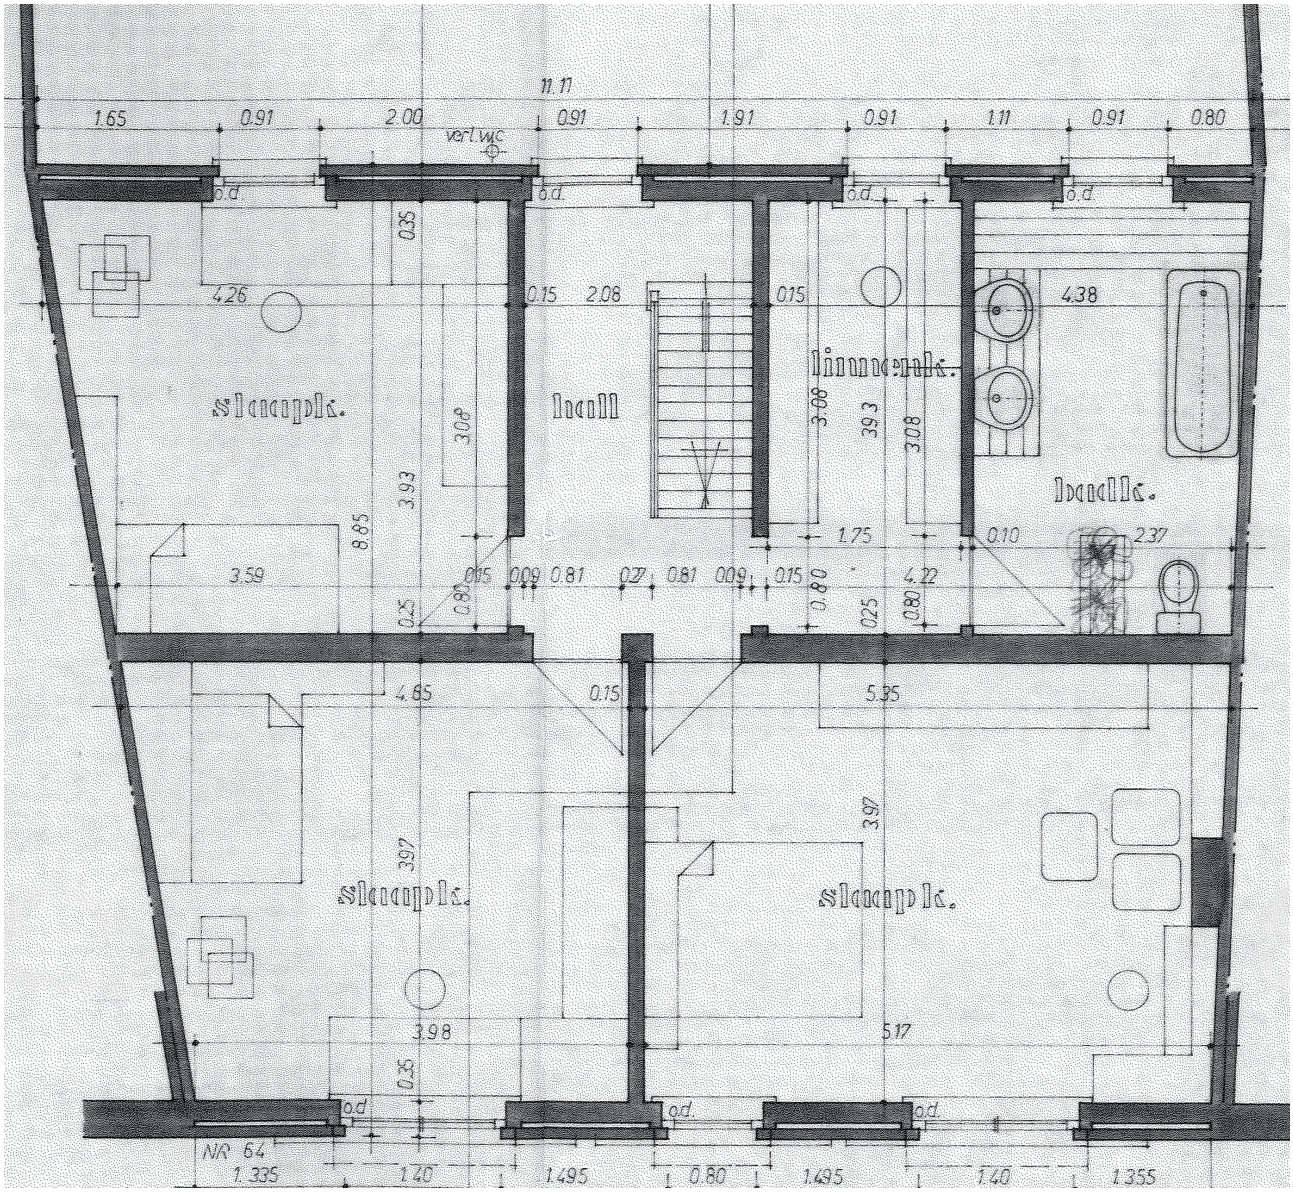
11.11
1.65
0.91
2.00
verl.wc
0.91
1.91
0.91
1.11
0.91
0.80
o.d.
o.d.
o.d.
o.d.
0.35
4.26
0.15
2.08
0.15
4.38
3.08
3.93
3.08
39.3
3.08
8.85
3.93
1.75
0.10
2.37
3.59
0.15
0.09
0.81
0.27
0.81
0.09
0.15
0.80
4.22
0.25
0.80
0.25
0.80
4.85
0.15
5.35
3.97
3.97
3.98
5.17
0.35
o.d.
o.d.
o.d.
NR 64
1.335
1.40
1.495
0.80
1.495
1.40
1.355