

**app 2.2**

bruto opp. appartement: 153.62m<sup>2</sup>

- niveau +02: 92.02m<sup>2</sup>

- niveau +03: 61.60m<sup>2</sup>

opp. terras voor niveau +02: 6.00m<sup>2</sup>

opp. terras achter: 4.30m<sup>2</sup>

opp. terras voor niveau +03: 4.09m<sup>2</sup>



residentie

App. 2.2 2de verdieping

architect:  
Architectenbureau Naert bvba

bouheer:  
Familie Naert

**VOOR AKKOORD**  
datum:

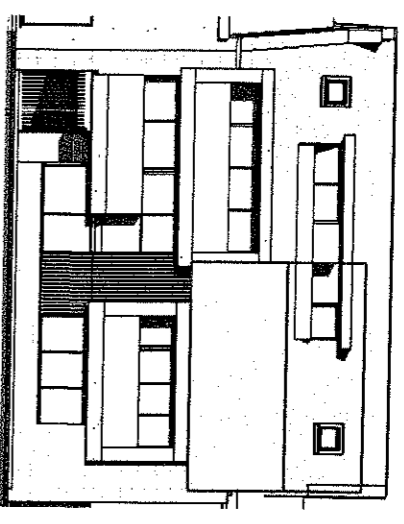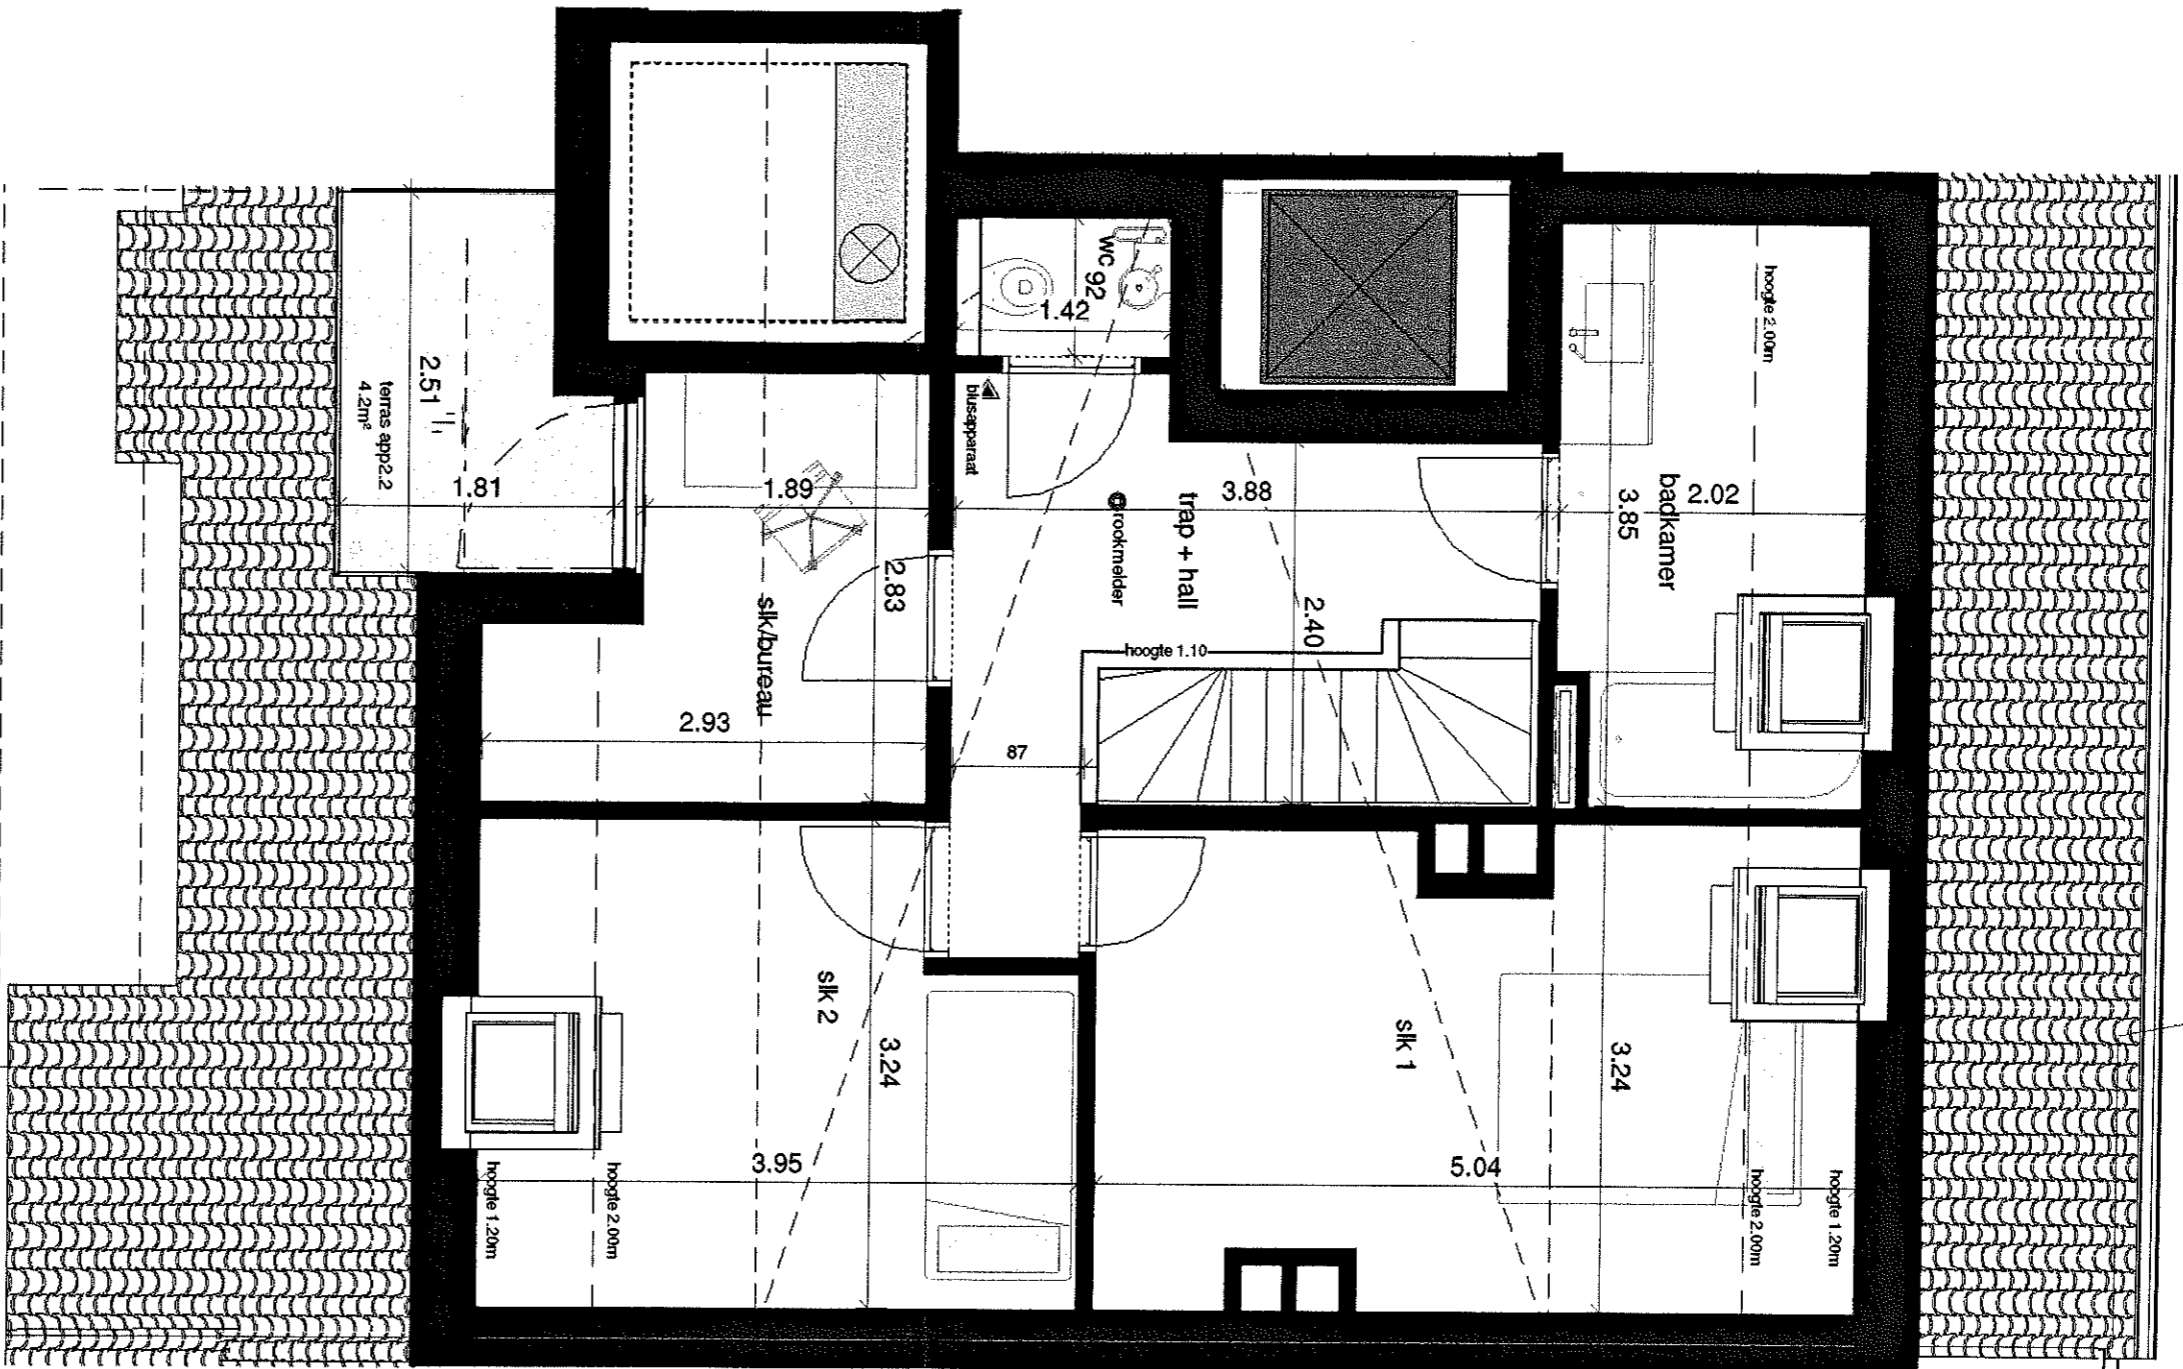


residentie

App. 2.2 3de verdieping

architect:  
 Architectenbureau Naert bvba  
 bouwheer:  
 Familie Naert

VOORAKKOORD  
 datum:

handtekening

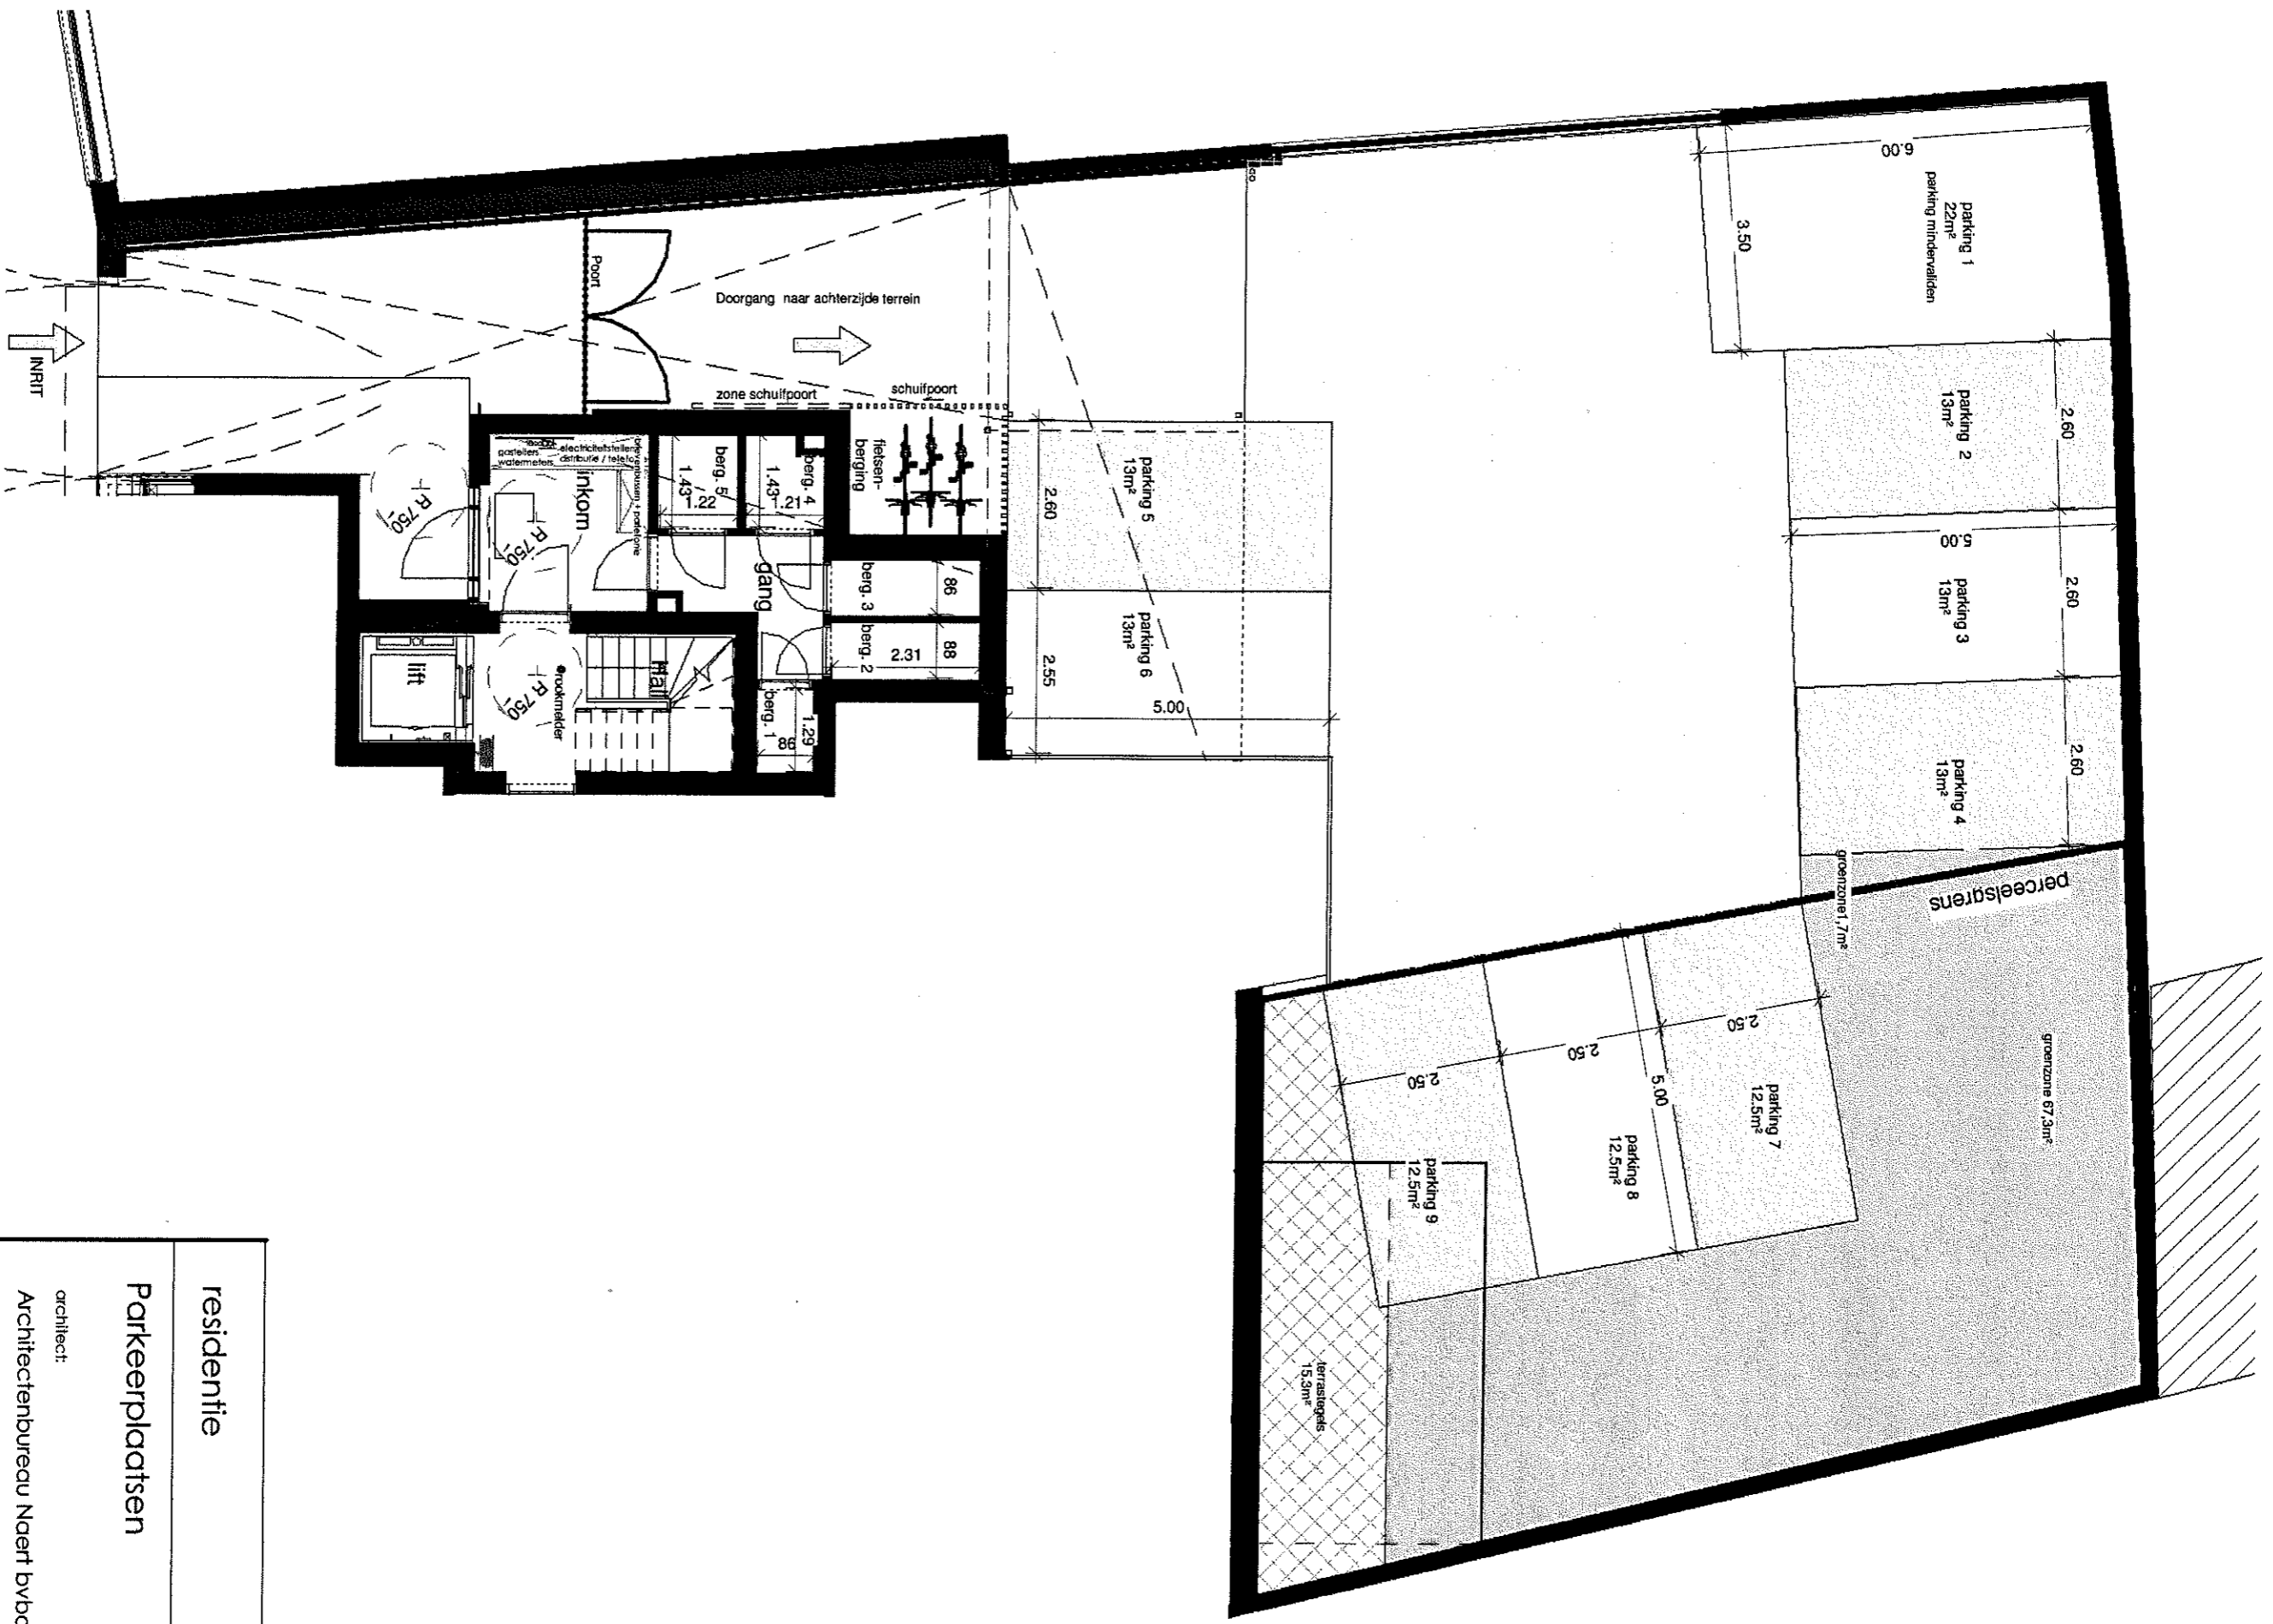

residentie

Parkeerplaatsen

architect:  
 Architectenbureau Naef bvba  
 bouwheer:  
 Familie Naef

**VOOR AKKOORD**

datum:

handtekening