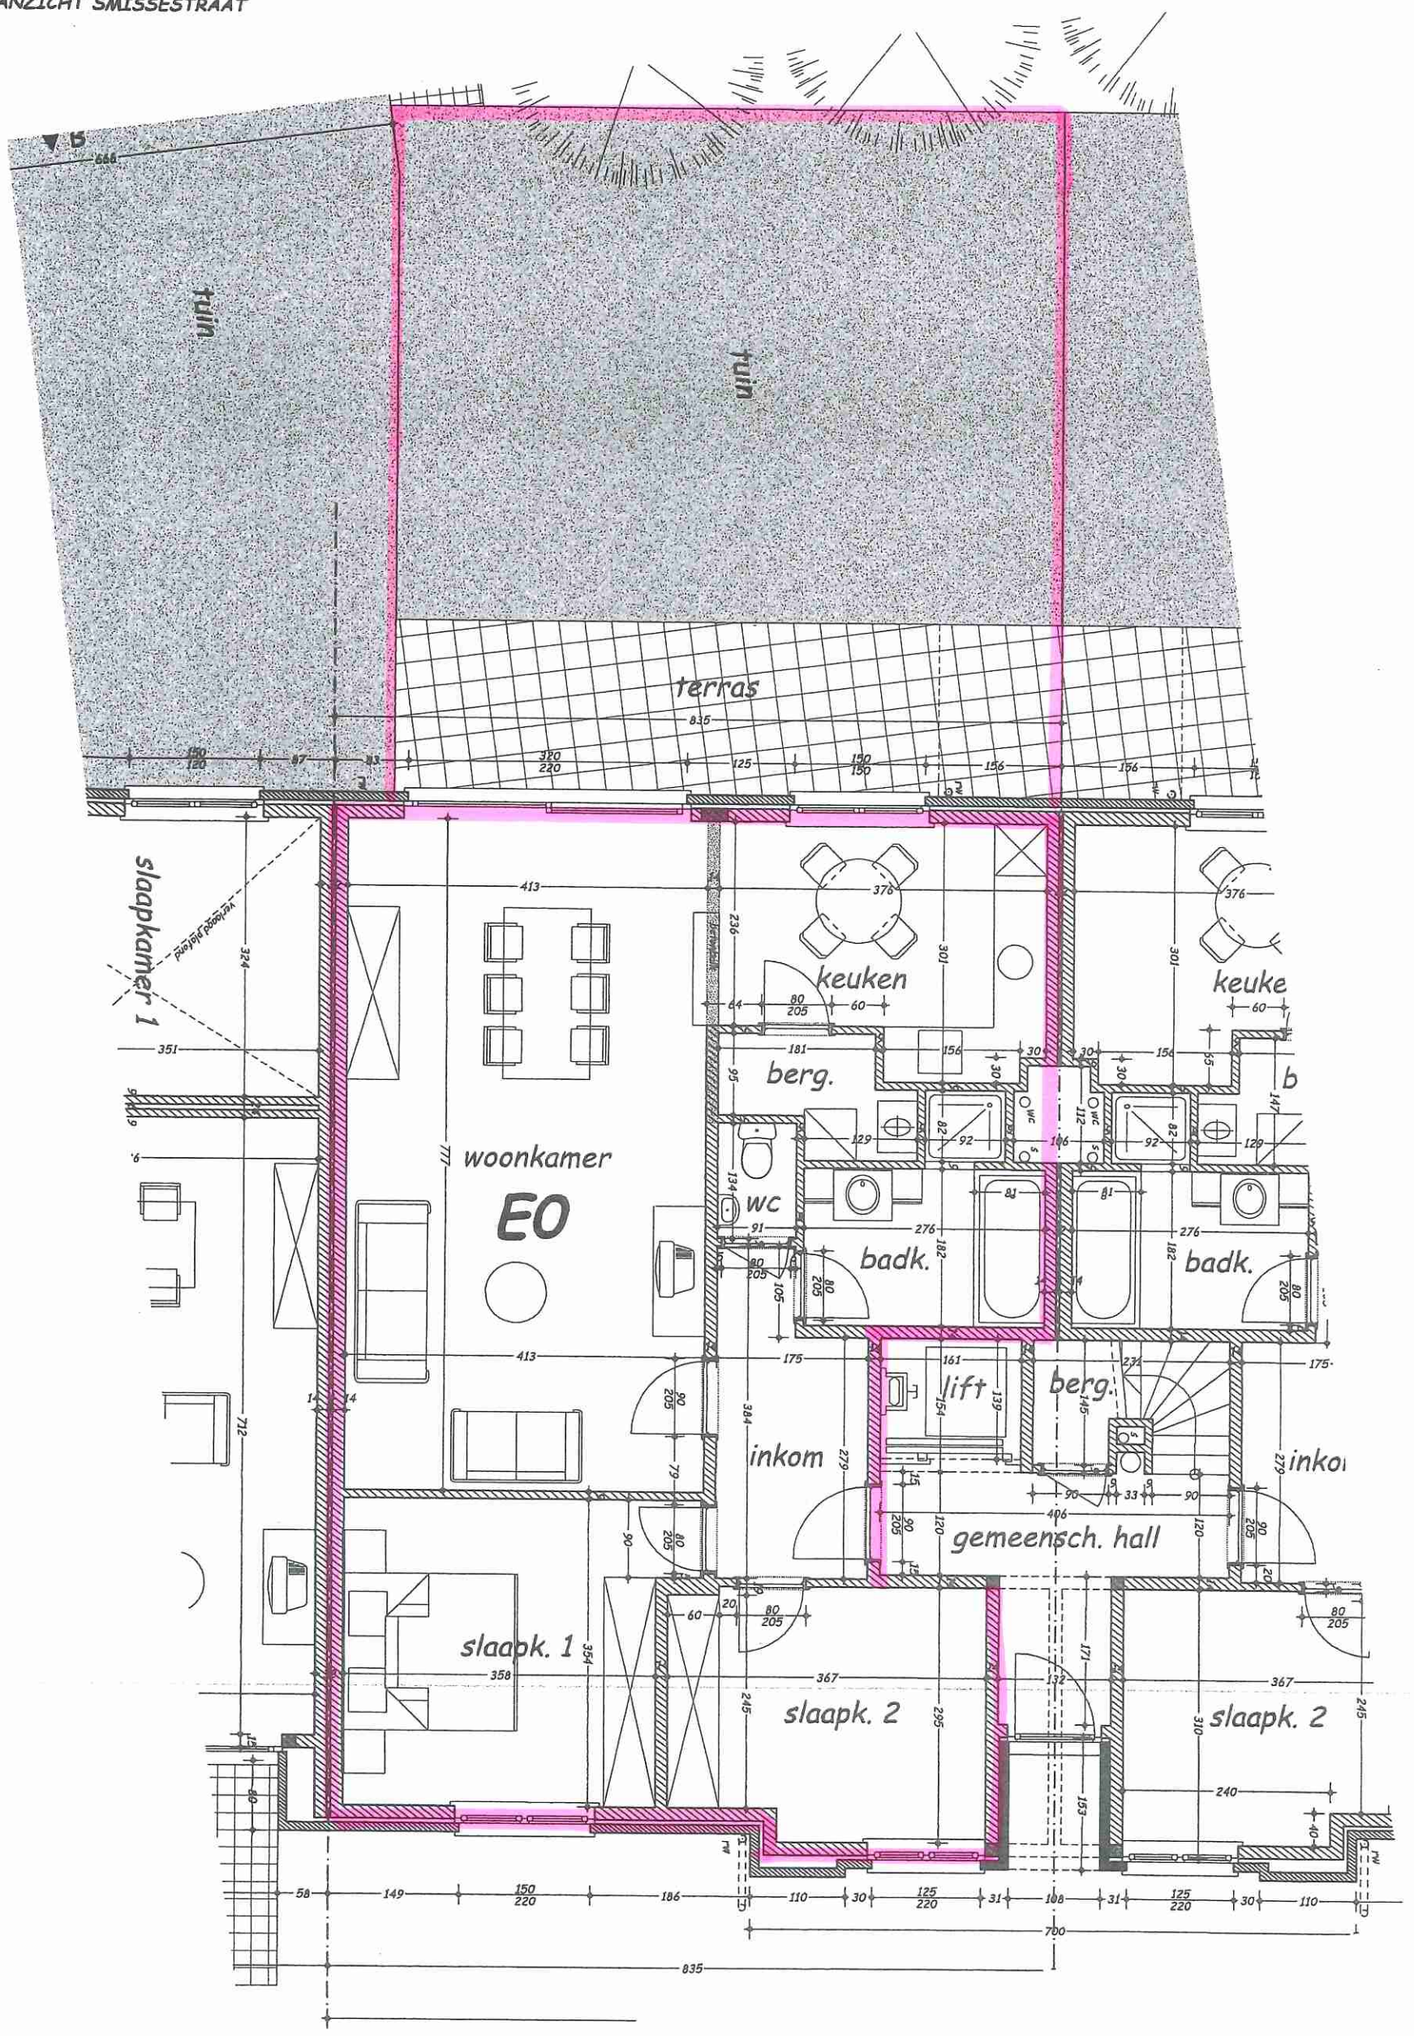AANZICHT SMISSESTRAAT